

No de résolution
ou annotation

Ville de Carignan

PROVINCE DE QUÉBEC VILLE DE CARIGNAN

RÈGLEMENT NUMÉRO 508-A

Règlement concernant le stationnement
et la circulation dans les rues de la ville

CONSIDÉRANT qu'un avis de motion ainsi que le dépôt d'un projet du présent règlement ont été régulièrement donné lors de la séance ordinaire du 7 novembre 2018;

EN CONSÉQUENCE, LE CONSEIL MUNICIPAL DÉCRÈTE CE
QUI SUIT:

Article 1 :

Le présent règlement complète et ajoute aux règles établies au Code de la sécurité routière du Québec (chapitre C-24.2) et, à certains égards, a pour but de prévoir les règles de conduites et d'immobilisation des véhicules routiers ainsi que d'autres règles relatives à la circulation des véhicules routiers, de prévoir des dispositions particulières applicables aux piétons et aux bicyclettes et à l'utilisation des chemins publics.

En outre des chemins publics, certaines des règles relatives à l'immobilisation des véhicules routiers et au stationnement s'appliquent aux terrains commerciaux et industriels et autres terrains où le public est autorisé à circuler.


Toutes les annexes jointes au présent règlement en font partie intégrante et toutes normes, obligations ou indications se retrouvant aux annexes font parties intégrantes du présent règlement comme si elles y avaient été édictées au long.

Aux fins du Code de la sécurité routière, ainsi que pour le présent règlement, la personne responsable de l'entretien d'un chemin public est le directeur des travaux publics et des services techniques de la Ville.

Le conseil municipal peut, par résolution, autoriser la fermeture, en tout ou en partie, d'une ou de plusieurs rues, de façon permanente ou temporaire à l'occasion d'un événement spécial ou d'une réunion populaire.

Article 2 :

La personne au nom de laquelle un véhicule routier est inscrit aux registres de la Société de l'assurance automobile du Québec (SAAQ) est responsable d'une infraction imputable au propriétaire en vertu du présent règlement.

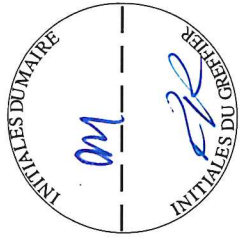

No de résolution
ou annotation

Ville de Carignan

Article 3 :

Le présent règlement abroge le règlement 327 et ses amendements.

Toutefois, le présent règlement n'abroge pas toutes les résolutions qui ont pu être adoptées par la Ville et qui décrètent l'installation d'une signalisation ainsi que l'obligation de la respecter qui s'y rattache.

Article 4 :

Le remplacement des anciennes dispositions par le présent règlement n'affecte pas les procédures intentées sous l'autorité des règlements ainsi remplacés, non plus que les infractions pour lesquelles des procédures n'auraient pas encore été intentées, lesquelles se continueront sous l'autorité desdits règlements remplacés jusqu'à jugement final et exécution.

Article 5 :

Dans le présent règlement, les mots ont le même sens que ceux du Code de la sécurité routière (C.L.R.Q. c. C-24.2) tel qu'amendé, à moins que le contexte n'indique un sens différent, on entend par les mots:


- **Bicyclette** : Désigne les bicyclettes, les bicyclettes assistées, les tricycles et les trottinettes.

Article 6 :

Le stationnement de tout véhicule est interdit sur les chemins publics pendant les périodes et aux endroits indiqués à l'annexe 1 du présent règlement. La Ville autorise le service des travaux publics à placer et à maintenir en place une signalisation interdisant le stationnement aux endroits indiqués à ladite annexe.

Article 7 :

À l'exception des endroits où la signalisation l'interdit, le stationnement de nuit, pendant la période s'échelonnant du 1^{er} décembre au 31 mars, dans les rues est permis entre 2 h et 7 h, sauf lors d'avis d'opération de déneigement, au cours de laquelle le stationnement de tout véhicule dans les rues et chemins publics est prohibé jusqu'à nouvel ordre. Les opérations de déneigement incluent l'enlèvement ou le déplacement de la neige, mais aussi le déglacage et l'épandage d'abrasifs ou de fondants.

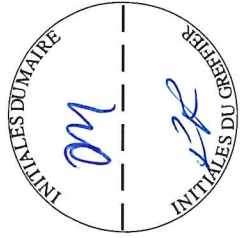

No de résolution
ou annotation

Ville de Carignan

Avis d'opération de déneigement :

Lorsqu'une opération de déneigement est déclenchée, elle est annoncée à la population à partir de 15 h 30, à l'aide des moyens suivants :

- a) Message téléphonique au numéro 450 700-0034 (ligne info-neige);
- b) Message disponible via la page officielle Facebook et le site Internet de la Ville à l'adresse suivante : villedecarignan.org

La Ville autorise le service des travaux publics à placer et à maintenir en place une signalisation indiquant l'interdiction de stationner aux endroits concernés ainsi qu'aux entrées de la Ville.

Un employé du service des travaux publics, tout agent de la paix, constable spéciaux ou inspecteur municipal est autorisé à faire enlever ou déplacer tout véhicule stationné illégalement lorsqu'il nuit aux opérations de déneigement. Le remorquage du véhicule se fera aux frais du propriétaire ou du possesseur, lequel ne pourra en recouvrer la possession que sur paiement préalable des frais encourus tant pour le remorquage que pour le remisage.


Article 8 :

Le propriétaire, le locataire ou l'occupant d'un bâtiment de plus de trois (3) étages de hauteur ou de plus de 600 m² d'aire de bâtiment, doit aménager des voies prioritaires pour les véhicules d'urgence à proximité de leur(s) bâtiment(s) et y interdire le stationnement de tout autre véhicule que les véhicules d'urgence.

Toute utilisation des voies prioritaires est prohibée. Les voies prioritaires doivent être aménagées à la façade du bâtiment où se trouve l'entrée principale et à chaque façade du bâtiment comportant des ouvertures.

Dans tous les cas, les voies prioritaires doivent avoir une largeur libre minimale de 6 mètres et doivent être aménagées à partir de tout chemin public ou privé jusqu'au bâtiment visé. Les voies prioritaires doivent avoir un rayon de courbure d'au moins 12 mètres mesurée à la ligne médiane. La hauteur libre des voies prioritaires doivent être d'au moins 5 mètres. Chaque partie de voie prioritaire en impasse de plus de 90 mètres de longueur doit comporter une aire permettant de faire demi-tour.

Dans tous les cas, une signalisation spécifiant l'interdiction de stationner en tout temps doit être installée par le propriétaire à tous les 10 mètres. La signalisation peut être apposée directement sur le bâtiment ou sur poteau et doit dans tous les cas être visible de la voie prioritaire.

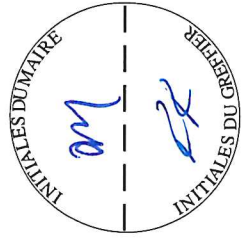

No de résolution
ou annotation

Ville de Carignan

Article 9 :

Le stationnement de tout véhicule, autre qu'un véhicule d'urgence, est prohibé dans les voies prioritaires visées par l'article précédent.

Article 10 :

Il est interdit de stationner dans les chemins publics tous véhicules afin d'y procéder à leur réparation ou entretien.

Article 11 :

Il est interdit de stationner dans les chemins publics un véhicule routier afin de le laver ou afin de l'offrir en vente.

Article 12 :

Des voies de circulation à l'usage exclusif des bicyclettes, patins à roues alignées ou piétons sont par la présente établie et sont décrites à l'annexe 2 du présent règlement, laquelle en fait partie intégrante.

La Ville autorise le service des travaux publics à placer et à maintenir en place une signalisation indiquant la présence des pistes cyclables et par la pose de panneaux ainsi que par la pose de lignes peintes sur la chaussée.

Article 13 :


Nul ne peut circuler avec un véhicule motorisé sur les voies de circulation à l'usage exclusif des bicyclettes, patins à roues alignées ou piétons à l'exception des mandataires de la Ville.

Article 14 :

Nul ne peut immobiliser un véhicule motorisé dans une voie de circulation à l'usage exclusif des bicyclettes, patins à roues alignées ou piétons.

Article 15 :

Le conducteur d'un véhicule motorisé ou d'une bicyclette qui fait face à un panneau d'arrêt doit immobiliser son véhicule et céder le passage à tout véhicule qui, circulant sur une autre chaussée, s'engage dans l'intersection ou se trouve à une distance telle qu'il y a danger d'accident.

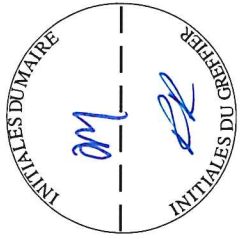

No de résolution
ou annotation

Ville de Carignan

Article 16 :

La Ville autorise le service des travaux publics à placer et à maintenir en place un panneau d'arrêt aux endroits indiqués à l'annexe 3 du présent règlement.

Article 17 :

Toute contravention au présent règlement constitue une infraction.

Article 18 :

La Ville autorise de façon générale tout agent de la paix, constable spéciaux ou inspecteur municipal à entreprendre des poursuites pénales contre tout contrevenant à toute disposition du présent règlement et autorise généralement en conséquence, ces personnes à délivrer les constats d'infraction utiles à cette fin. Ces personnes sont chargées de l'application du présent règlement.

Article 19 :

Toute personne qui contrevient à l'article 8 du présent règlement, commet une infraction et est passible d'une amende pour chaque infraction :

1) dans le cas d'une personne physique, d'une amende :


- 1) d'au moins 200 \$ et d'au plus 1 000 \$ pour une 1^{ère} infraction;
- 2) d'au moins 400 \$ et d'au plus 2 000 \$ pour une récidive.

2) dans le cas d'une personne morale, d'une amende :

- 1) d'au moins 400 \$ et d'au plus 2 000 \$ pour une 1^{ère} infraction;
- 2) d'au moins 800 \$ et d'au plus 4 000 \$ pour une récidive.

Article 20 :

Tout conducteur d'un véhicule motorisé qui contrevient à l'article 13 commet une infraction et est passible d'une amende d'au moins 75 \$ et d'au plus 300 \$ pour une récidive.

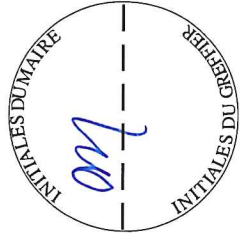

No de résolution
ou annotation

Ville de Carignan

Article 21 :

Toute personne qui contrevient à l'article 15 du présent règlement commet une infraction et est passible d'une amende identique à celle prévue pour l'article 368 du Code de la sécurité routière.

Article 22 :

Quiconque contrevient aux articles 6, 7, 9, 10, 11 et 14 du présent règlement commet une infraction et est passible d'une amende d'au moins 50 \$ et d'au plus 200 \$ pour une récidive.

Article 23 :

Dans tous les cas, les frais de poursuite sont en sus.

Le délai pour le paiement des amendes et des frais imposés en vertu du présent règlement et les conséquences du défaut de payer lesdites amendes et les frais dans les délais prescrits par le tribunal sont établis conformément au Code de procédure pénale du Québec (chapitre C-25.1).

Article 24 :

Si une infraction dure plus d'un jour, l'infraction commise à chacune des journées constitue une infraction distincte et les pénalités édictées pour chacune des infractions peuvent être imposées pour chaque jour que dure l'infraction.

Article 25 :

Tout bâtiment non conforme aux dispositions de l'article 8 du présent règlement doit faire l'objet d'un aménagement dans les trois (3) mois de l'entrée en vigueur du présent règlement afin de le rendre conforme à cette disposition.

Article 26 :




Le présent règlement entrera en vigueur conformément à la Loi.


PATRICK MARQUÈS
Maire





RÉMI RAYMOND
Greffier

Avis de motion et dépôt du projet de règlement :
Adoption du règlement :
Publication et entrée en vigueur :

7 novembre 2018
5 décembre 2018
10 décembre 2018

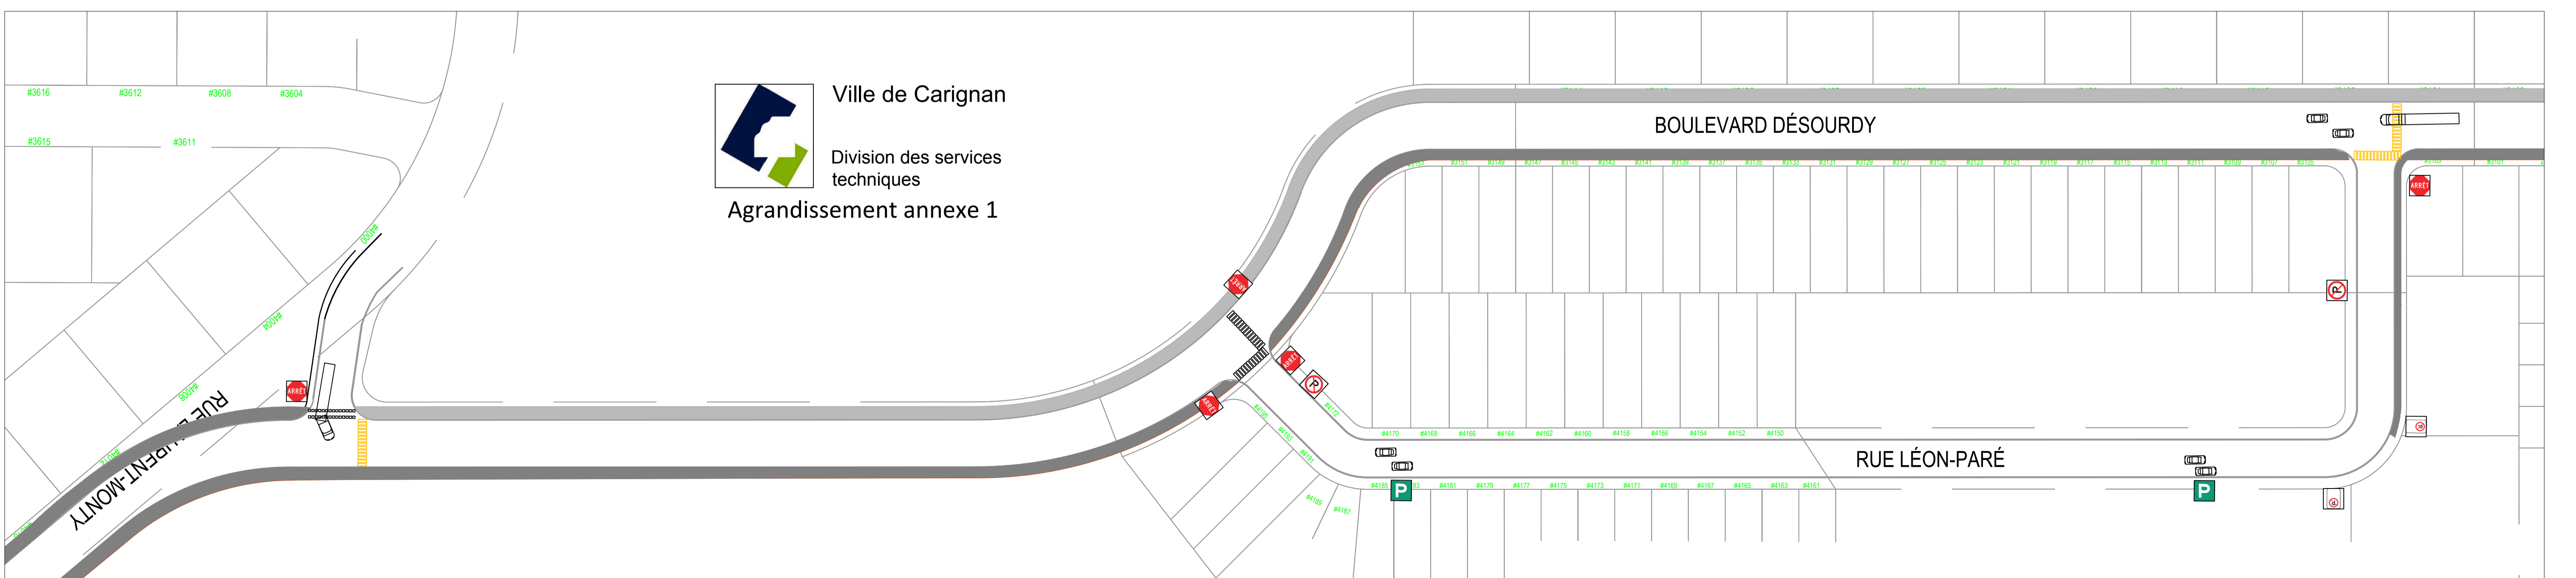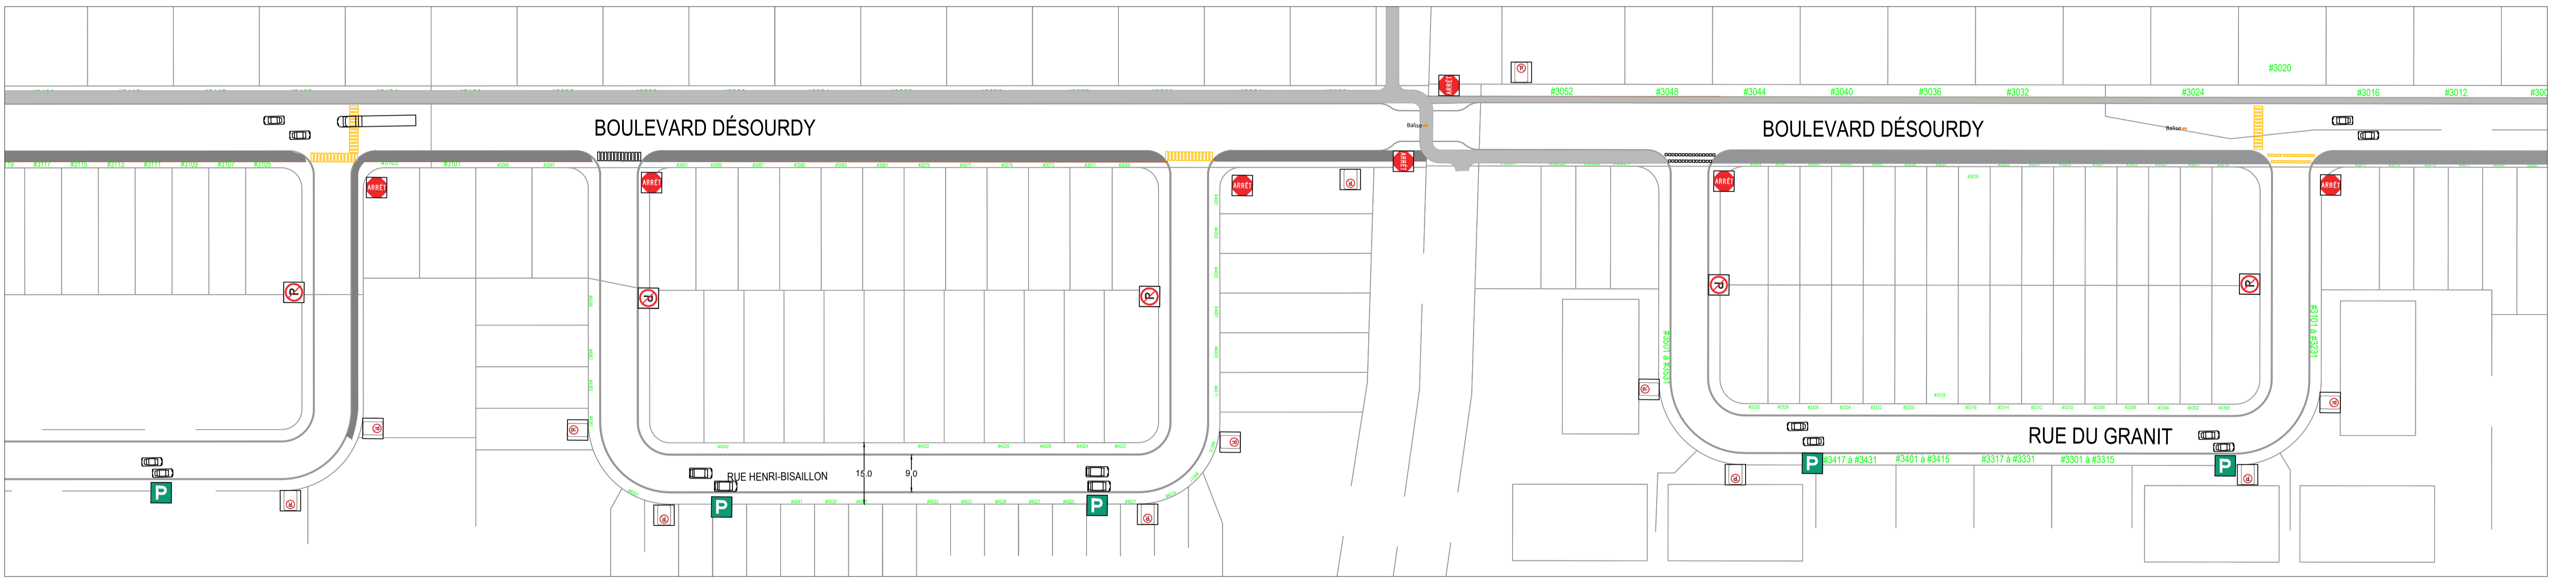
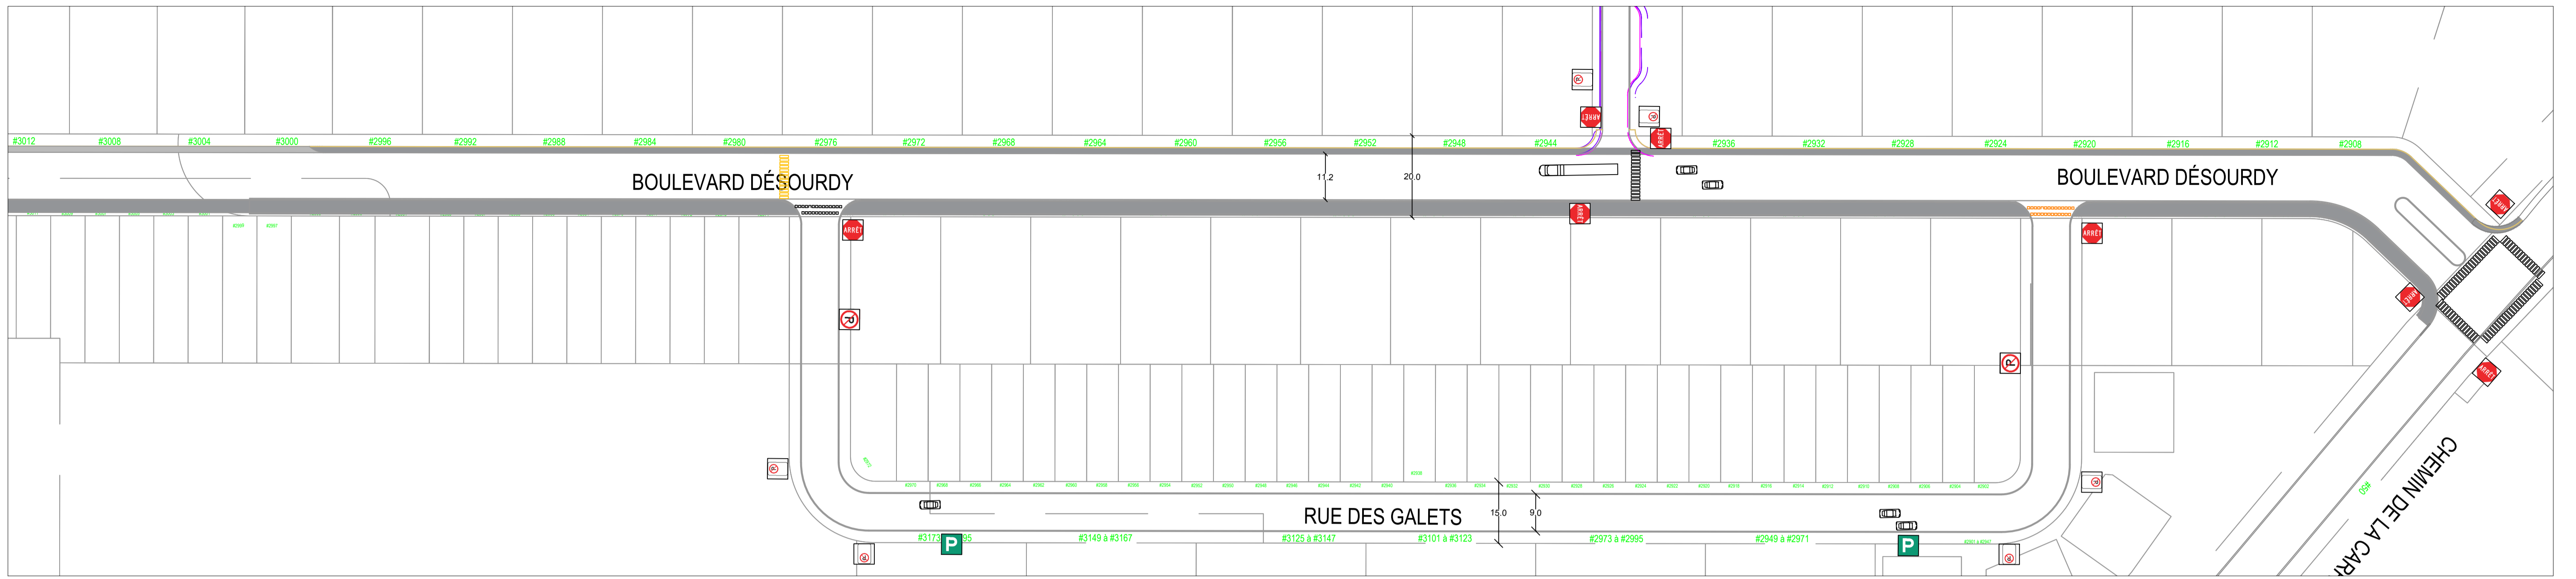



 Ville de Carignan
 Division des services techniques
 Agrandissement annexe 1

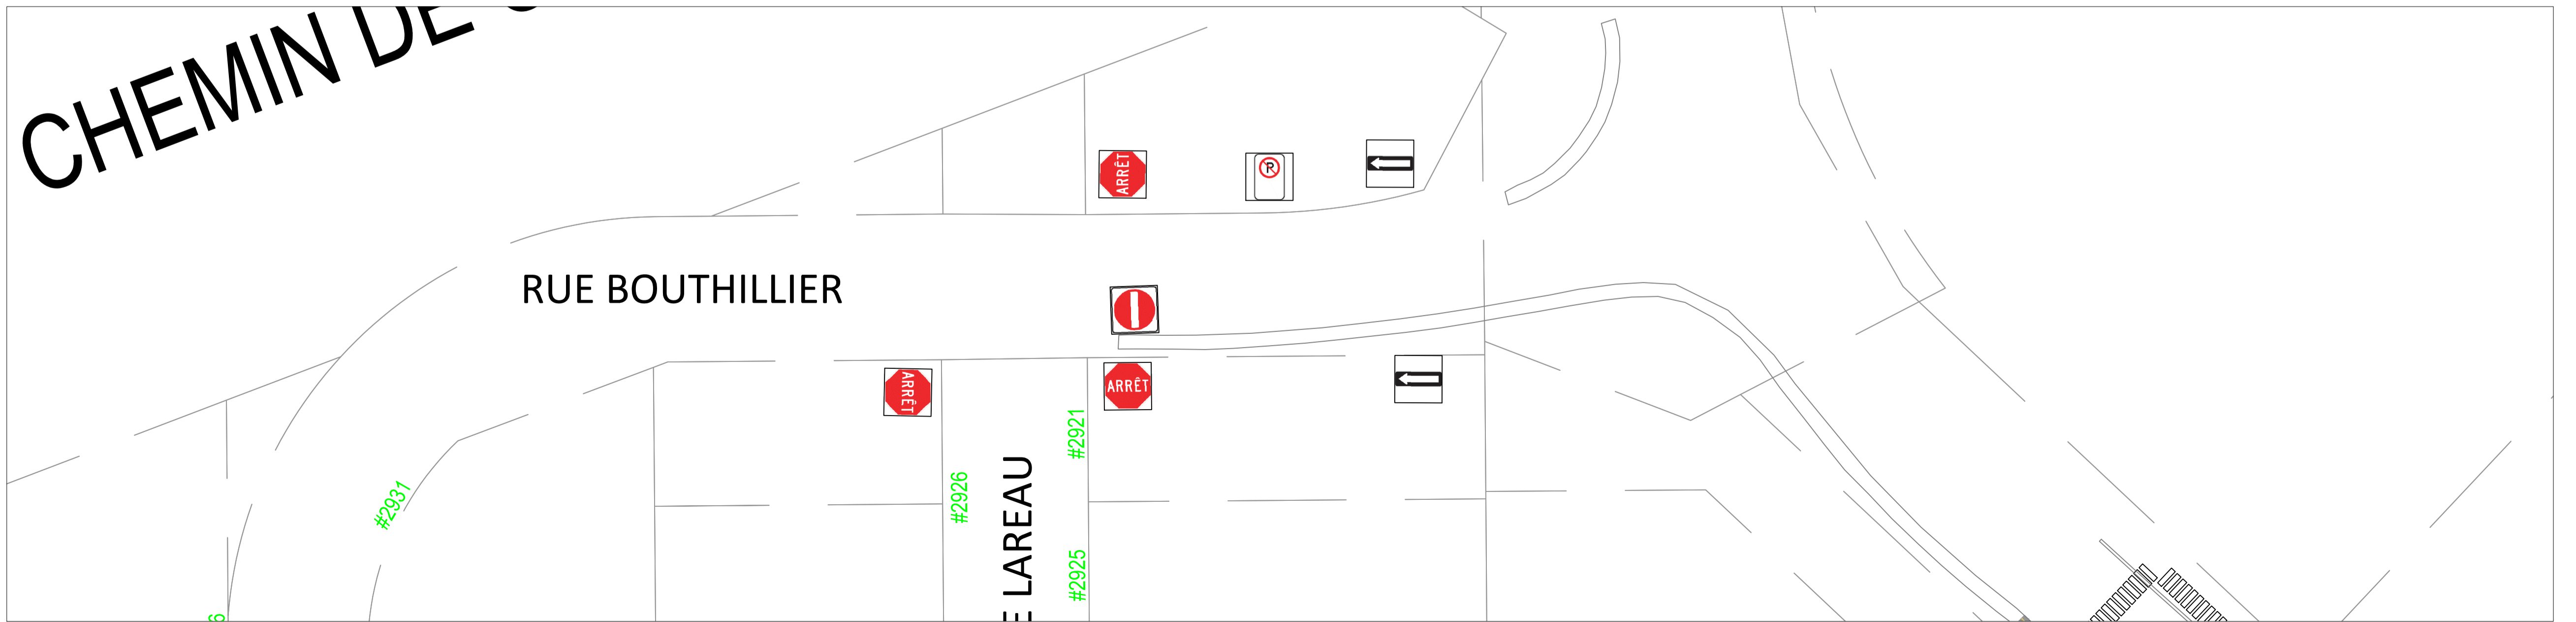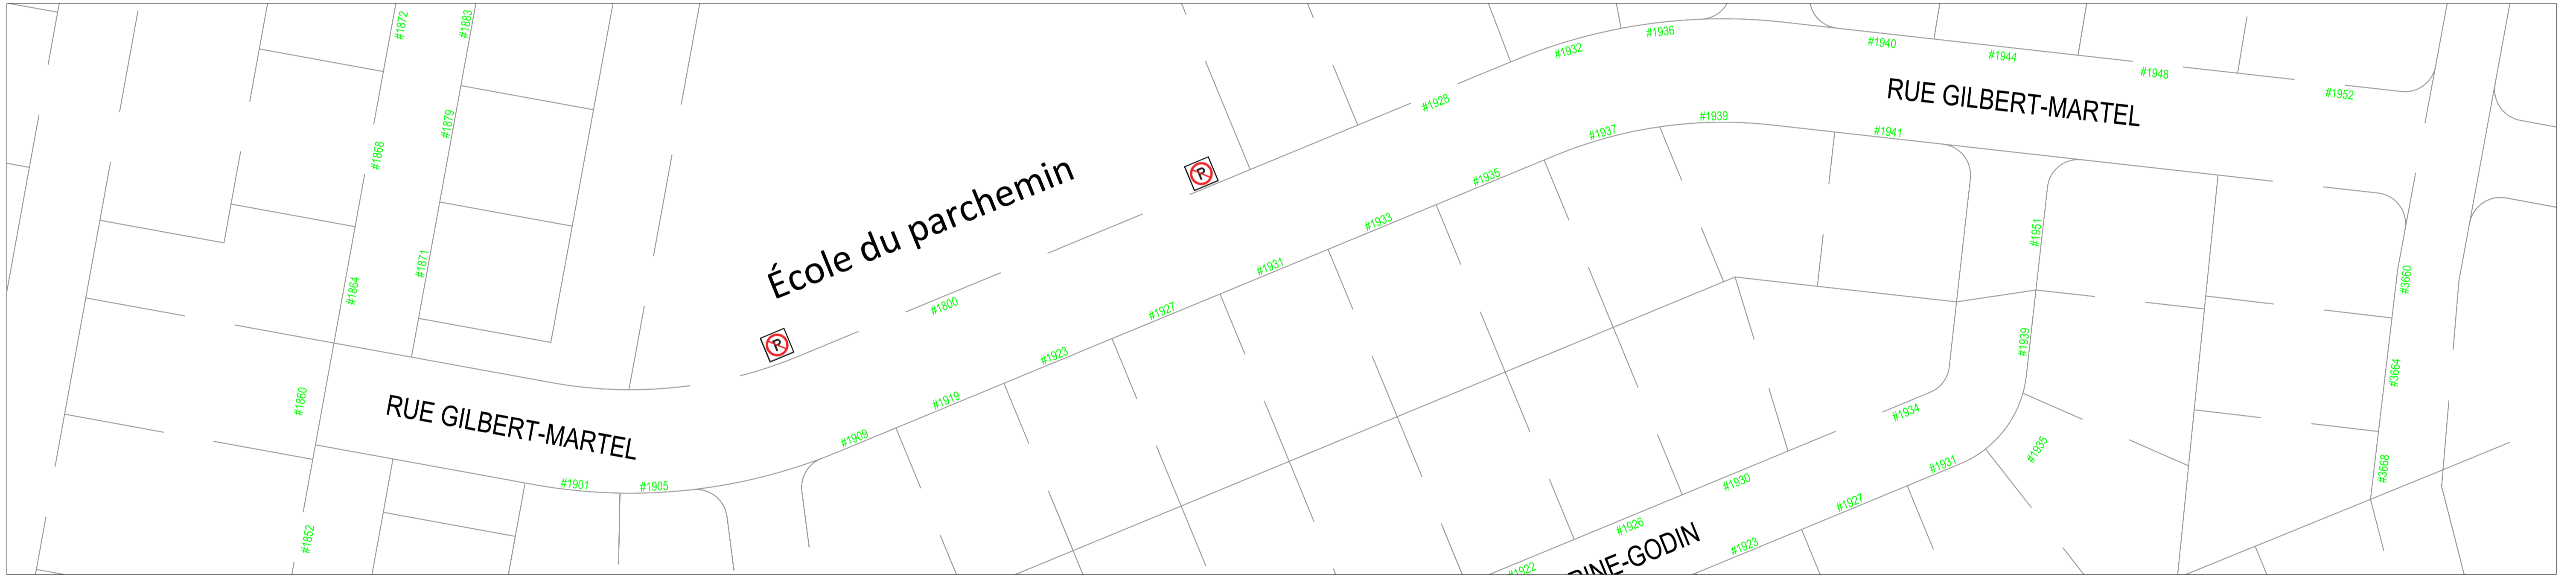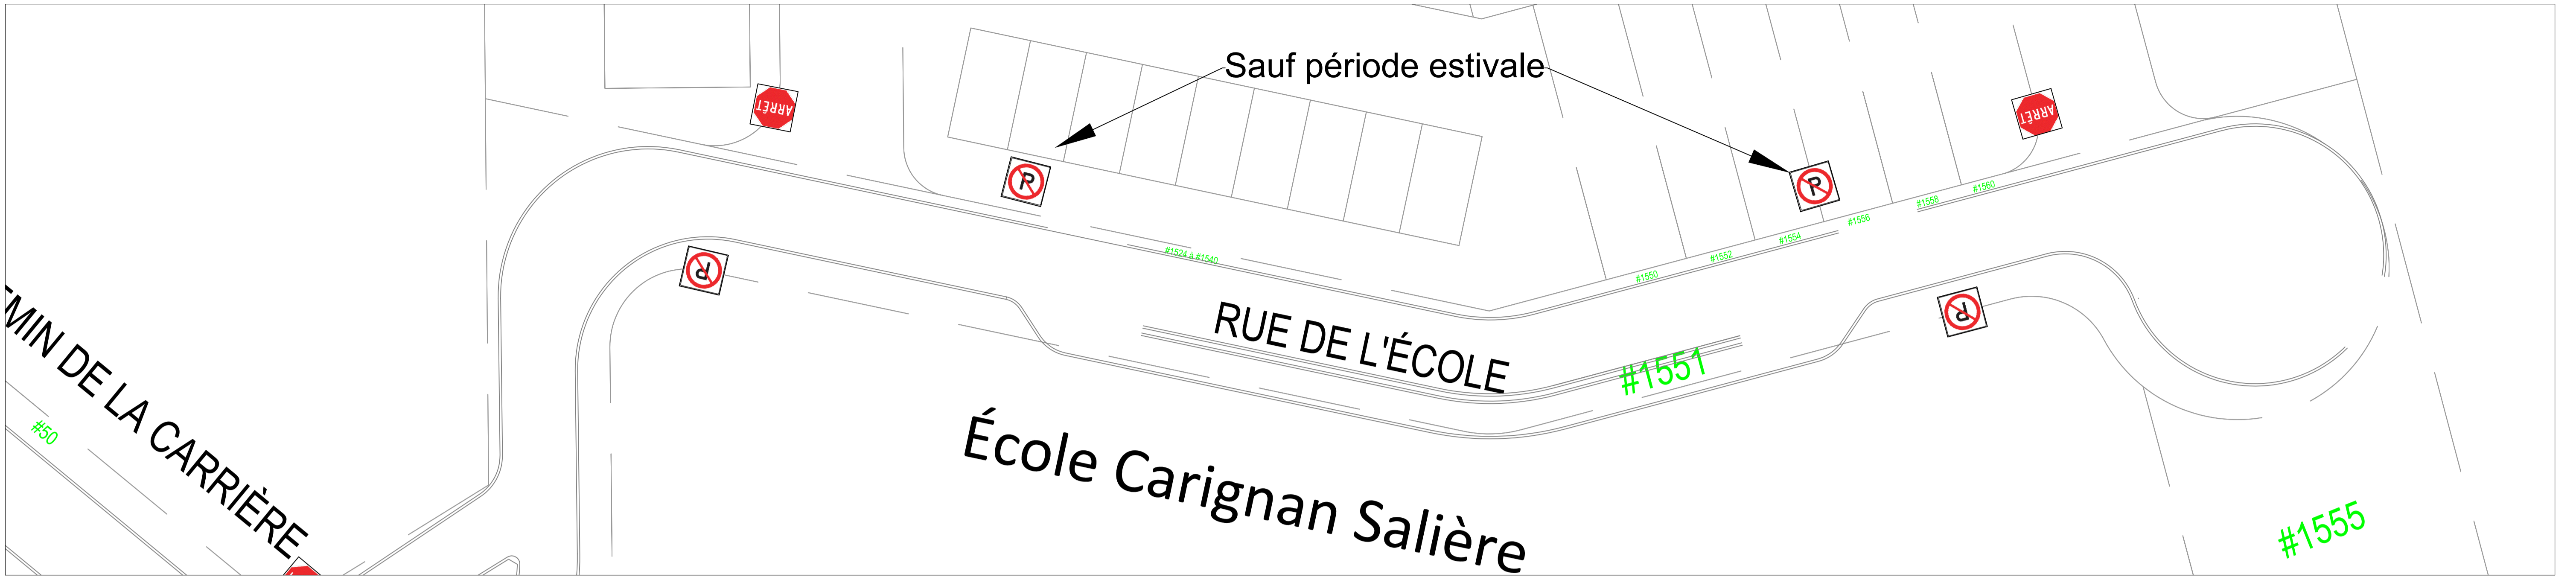

Stationnement interdit en tout temps ou selon certaines conditions


Annexe 1
règl. 508-A

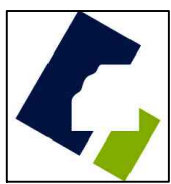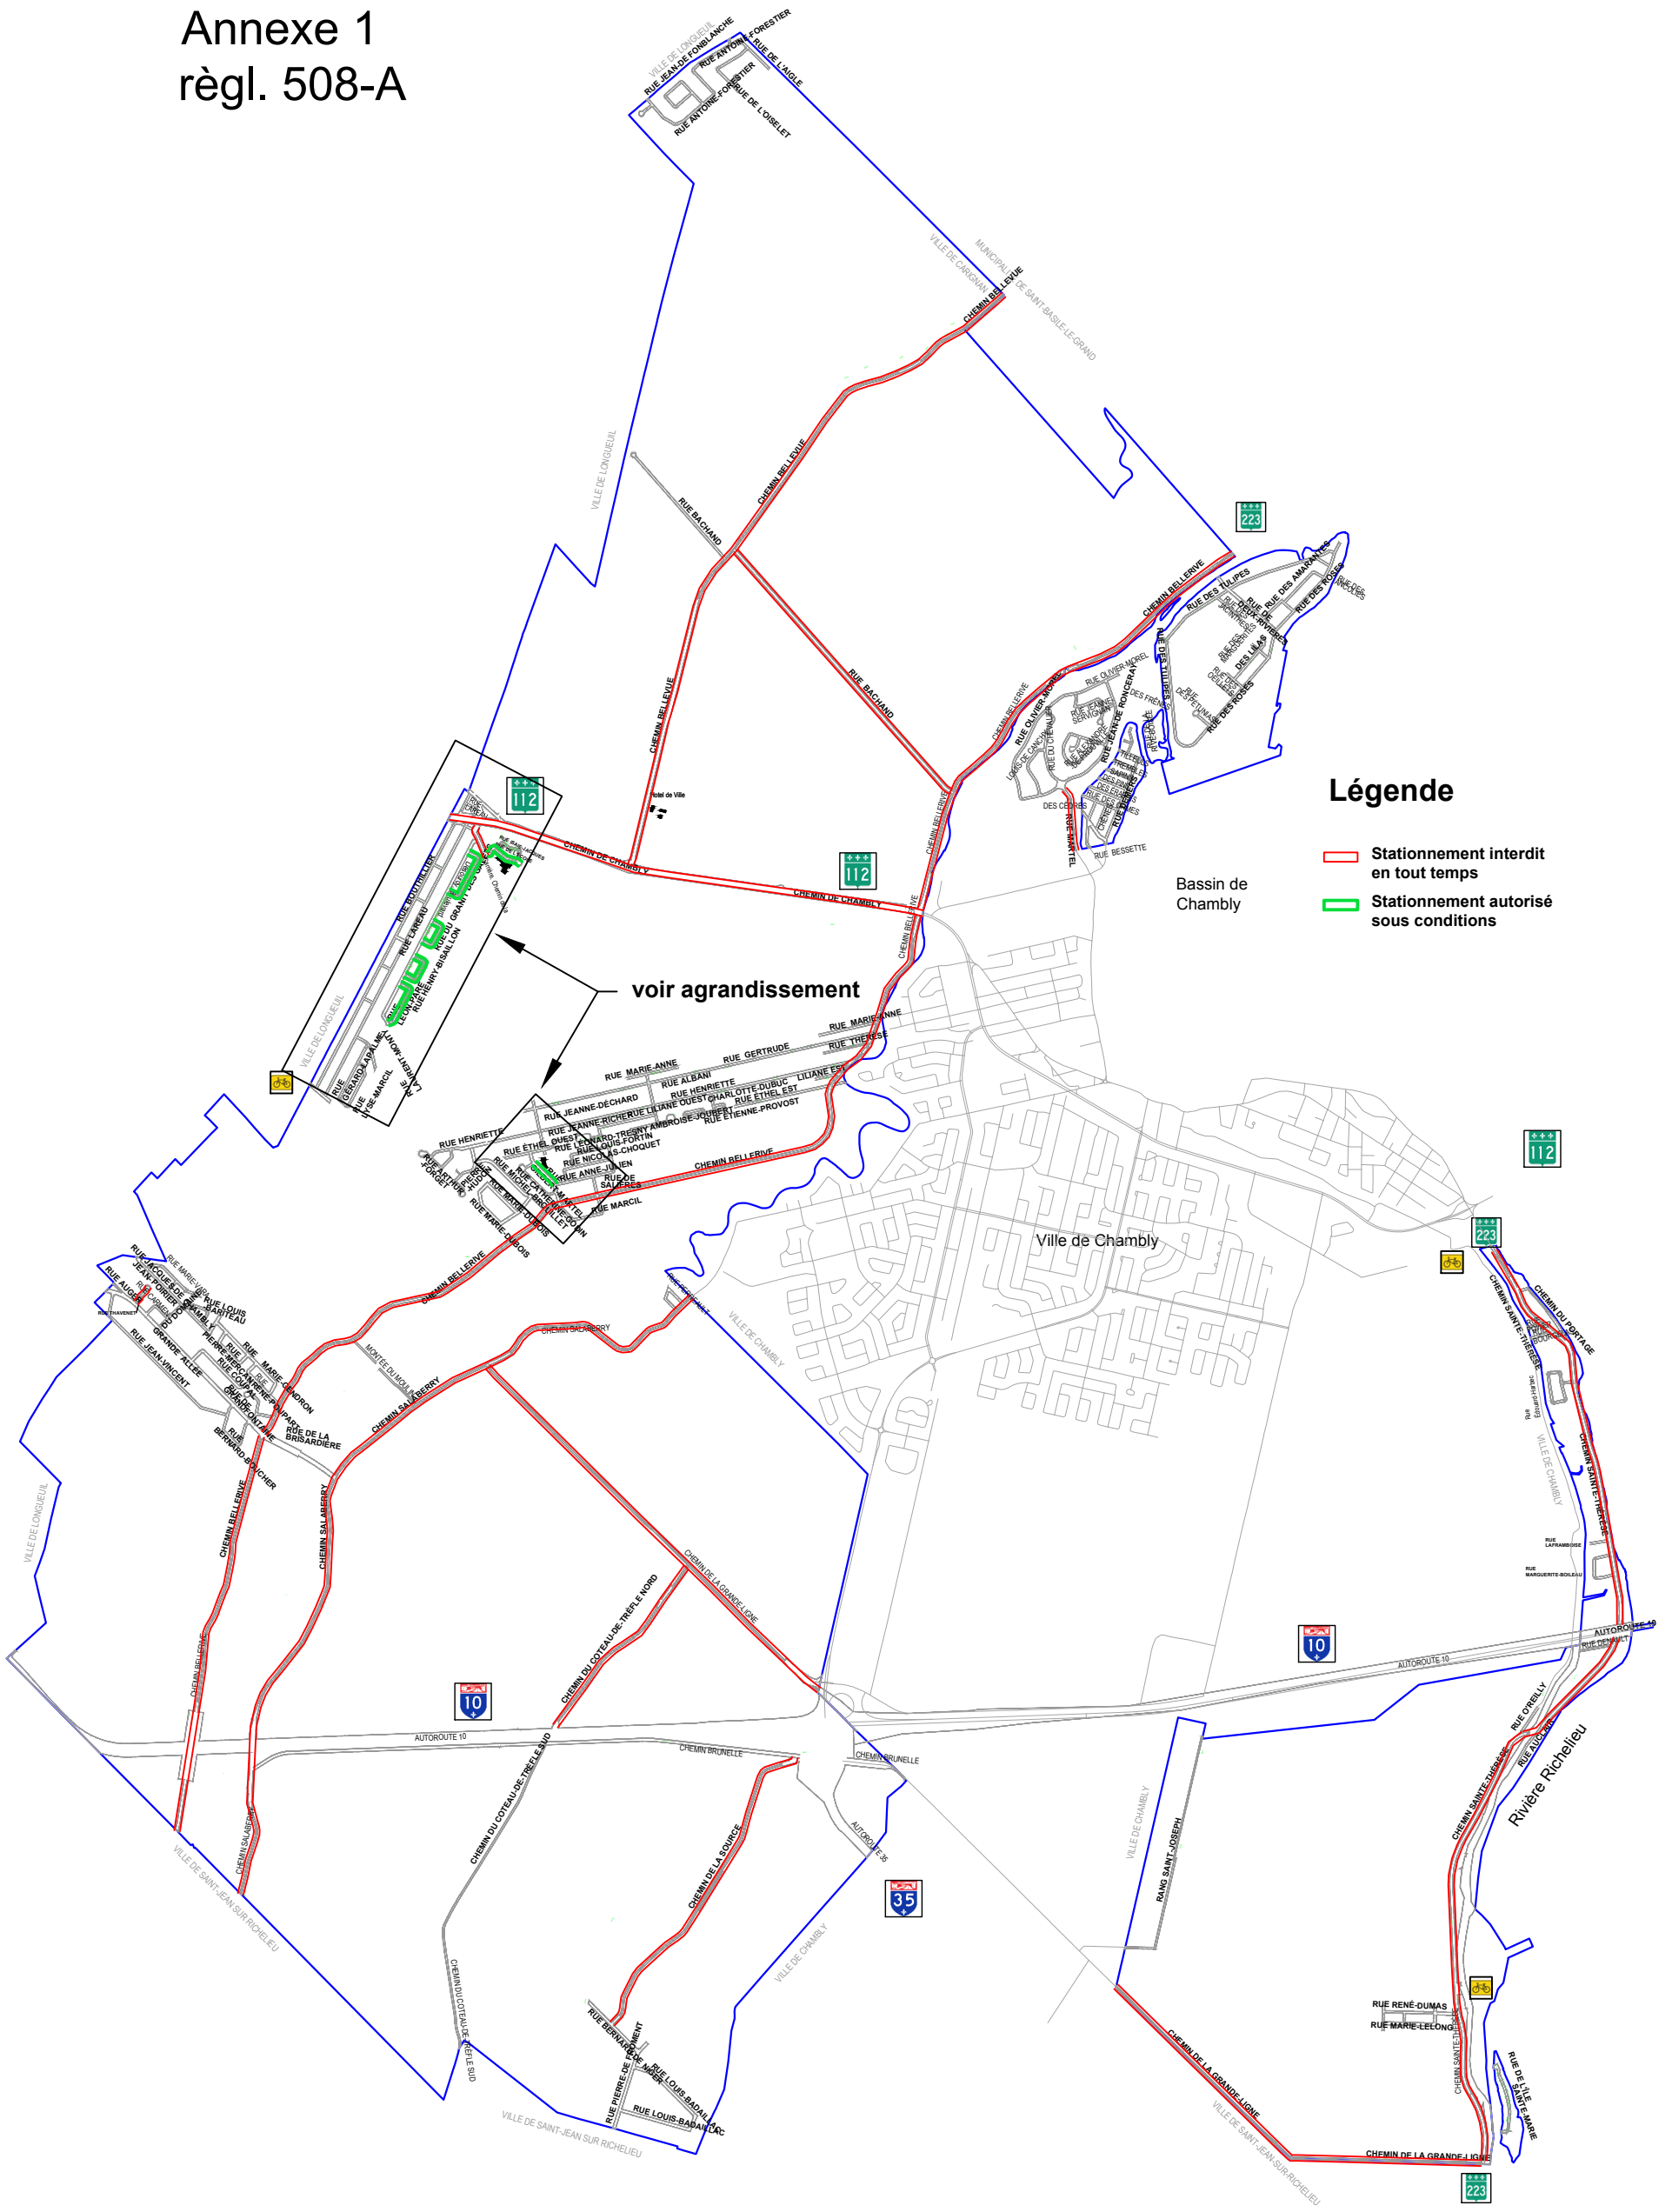


Ville de Carignan
Division des services techniques

VILLE DE CARIGNAN


**Piste cyclable rue Martel
500 mètres**

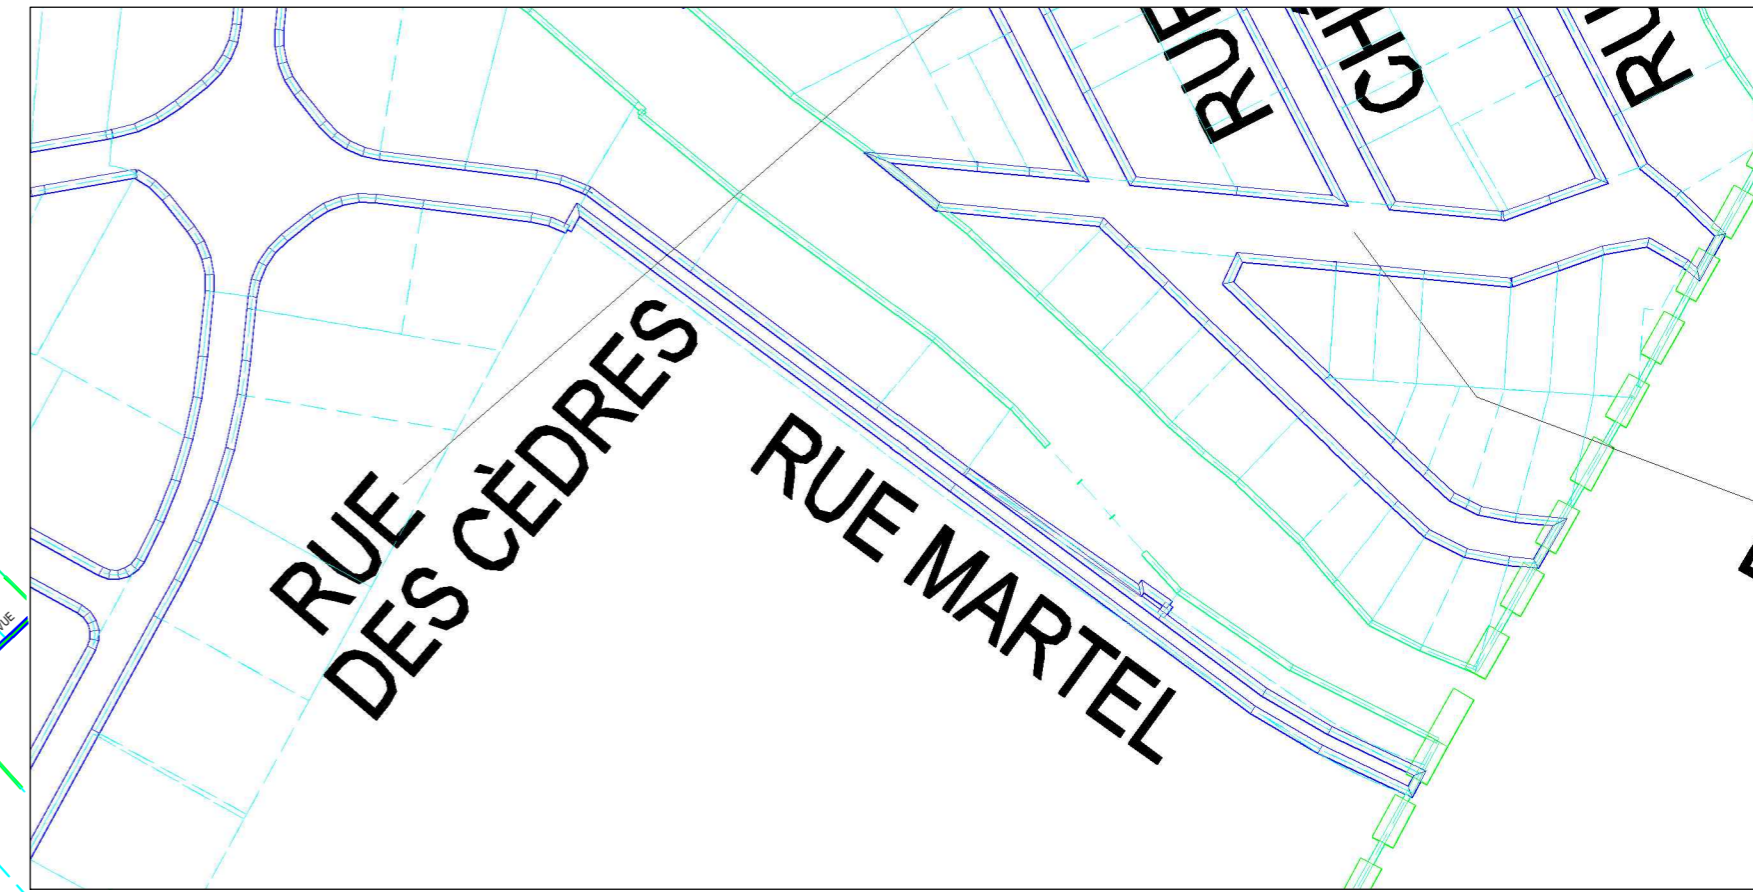


**Piste cyclable rue Bachand
2250 mètres**

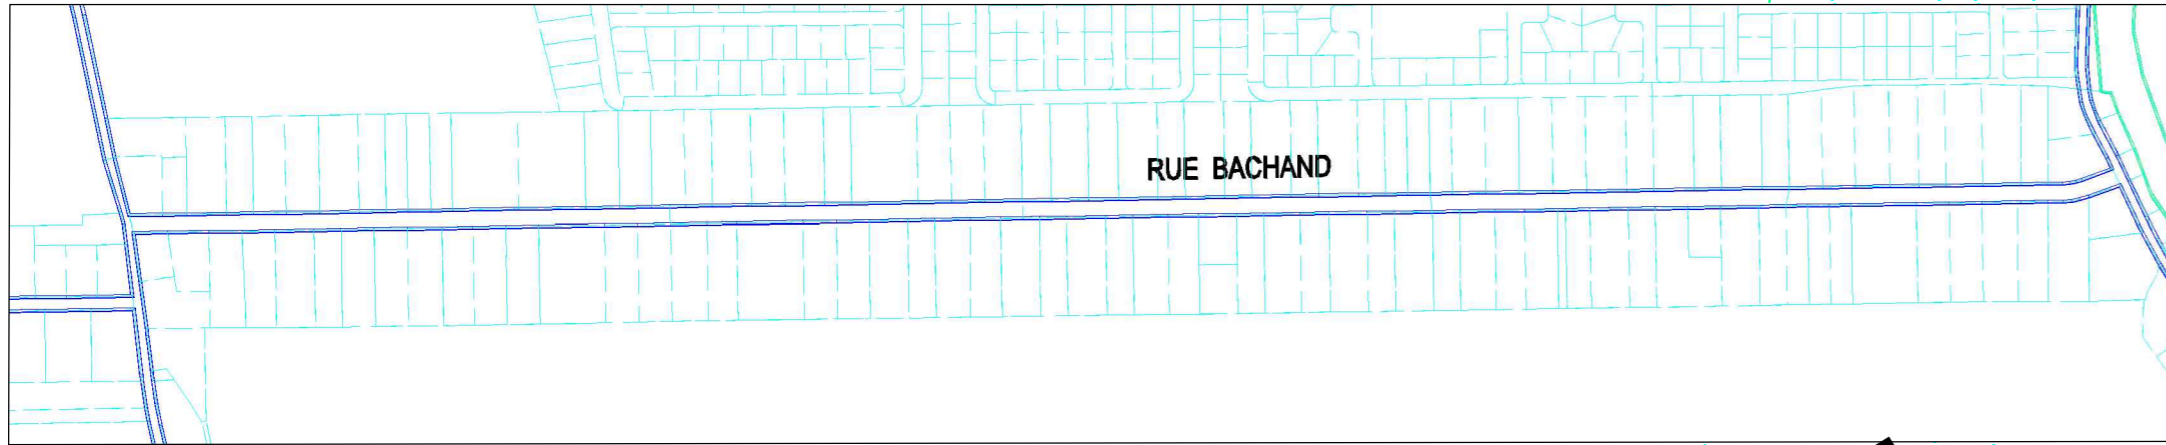


**Piste cyclable rue Bouthillier
Lareau 180 mètres**

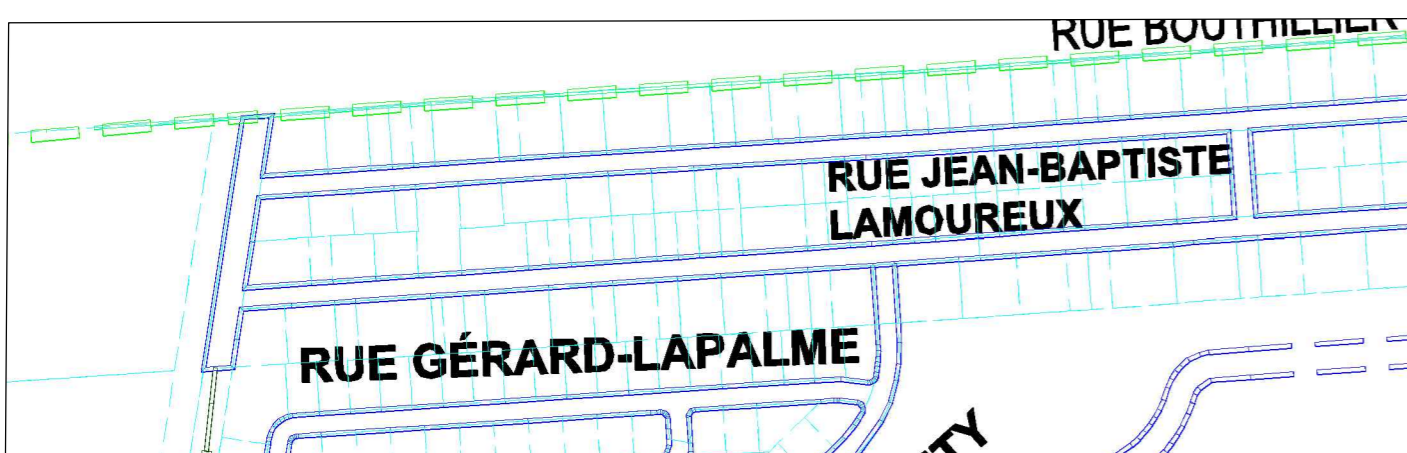


Piste multifonctionnelle 1210 mètres

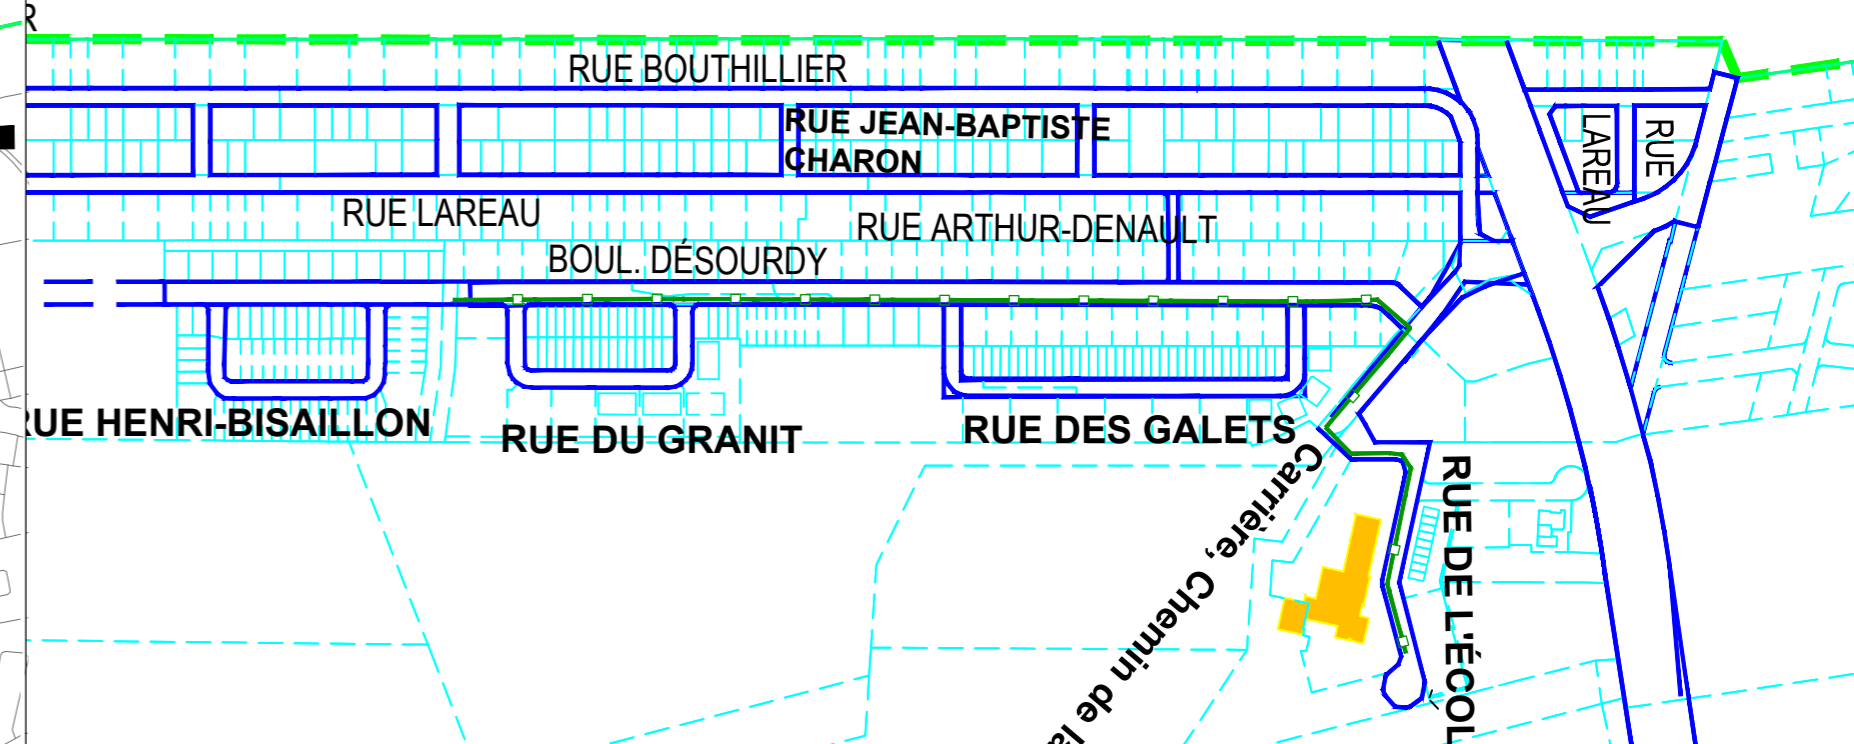

**Piste cyclable rue Marie-Anne Est et Ouest
800 mètres (route verte)**

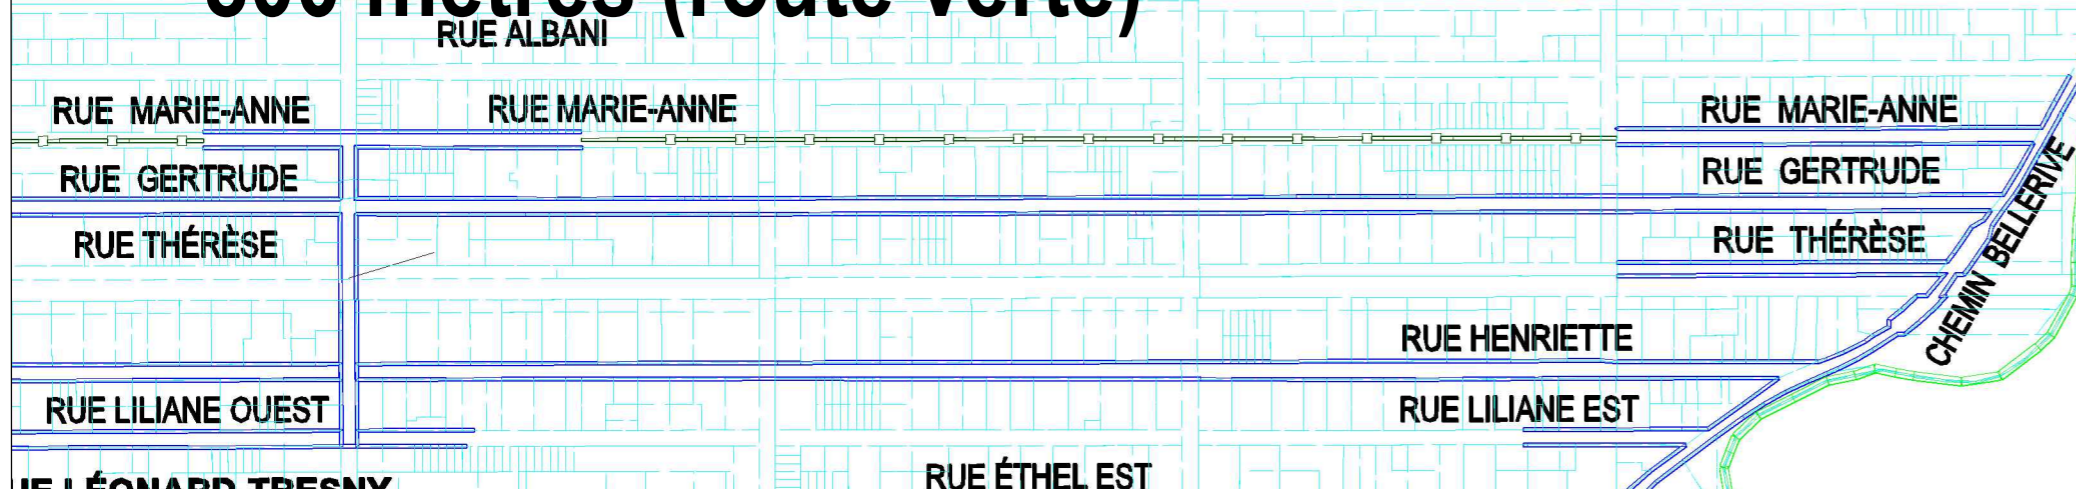

Piste cyclable rue Gilbert-Martel 300 mètres

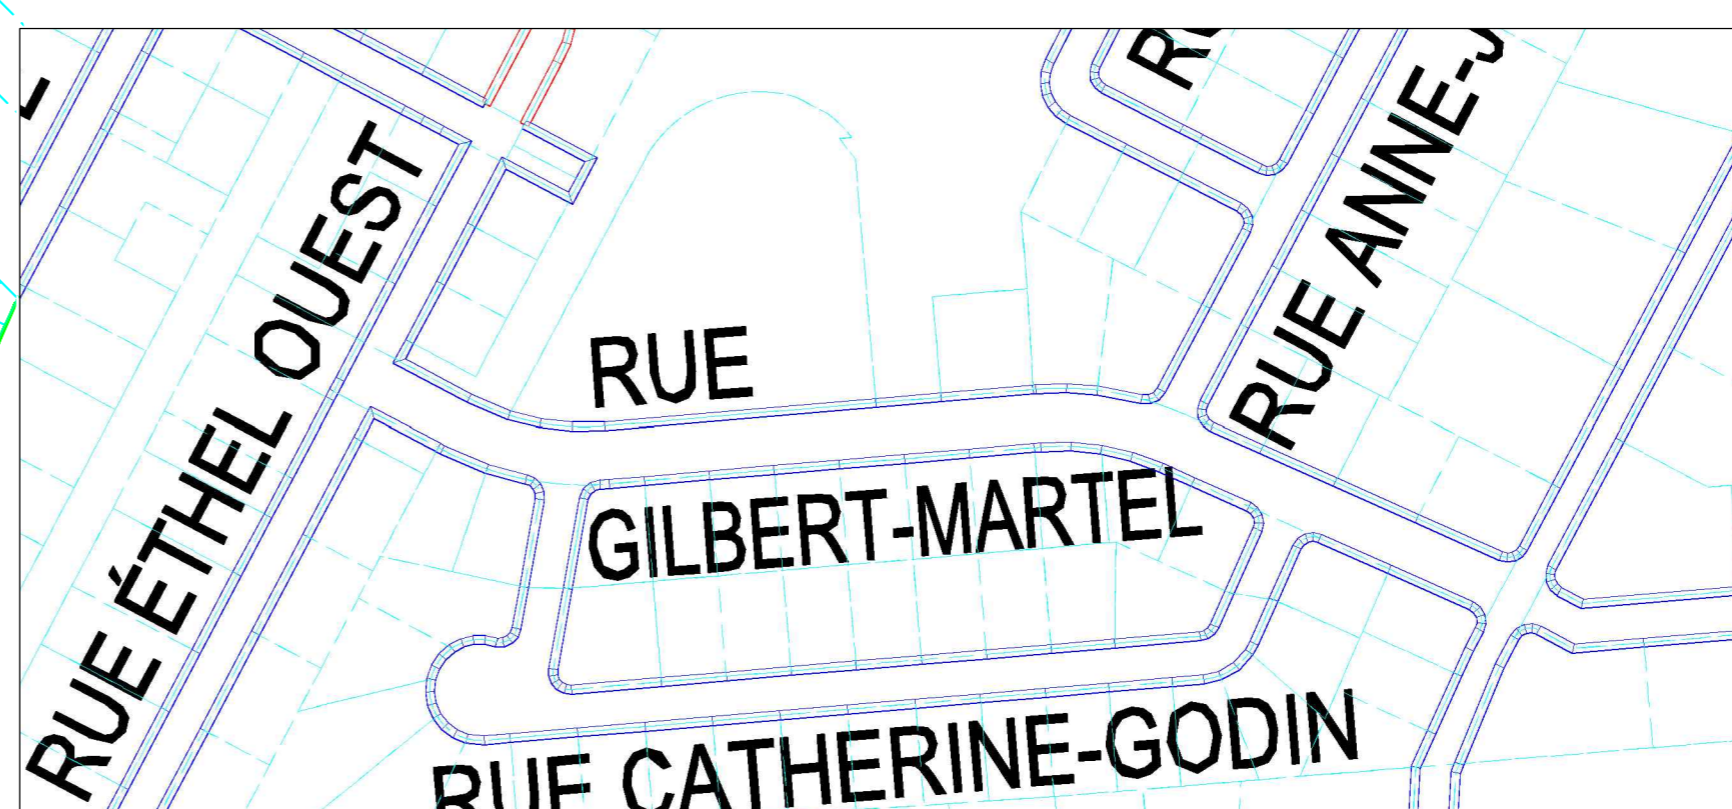


Nom du projet:
Localisation des piste cyclable sur
rues APP-16-005-TP

Titre:
TERRITOIRE DE LA
VILLE DE CARIGNAN

Préparé par: Patrick Bergeron	Dessiné par: Patrick Bergeron	Date: Fév. 2016
Vérifié par: Michel Samson	Projet numéro:	Révision n°: Plan n°:

Marquage routier

App-16-005-TP

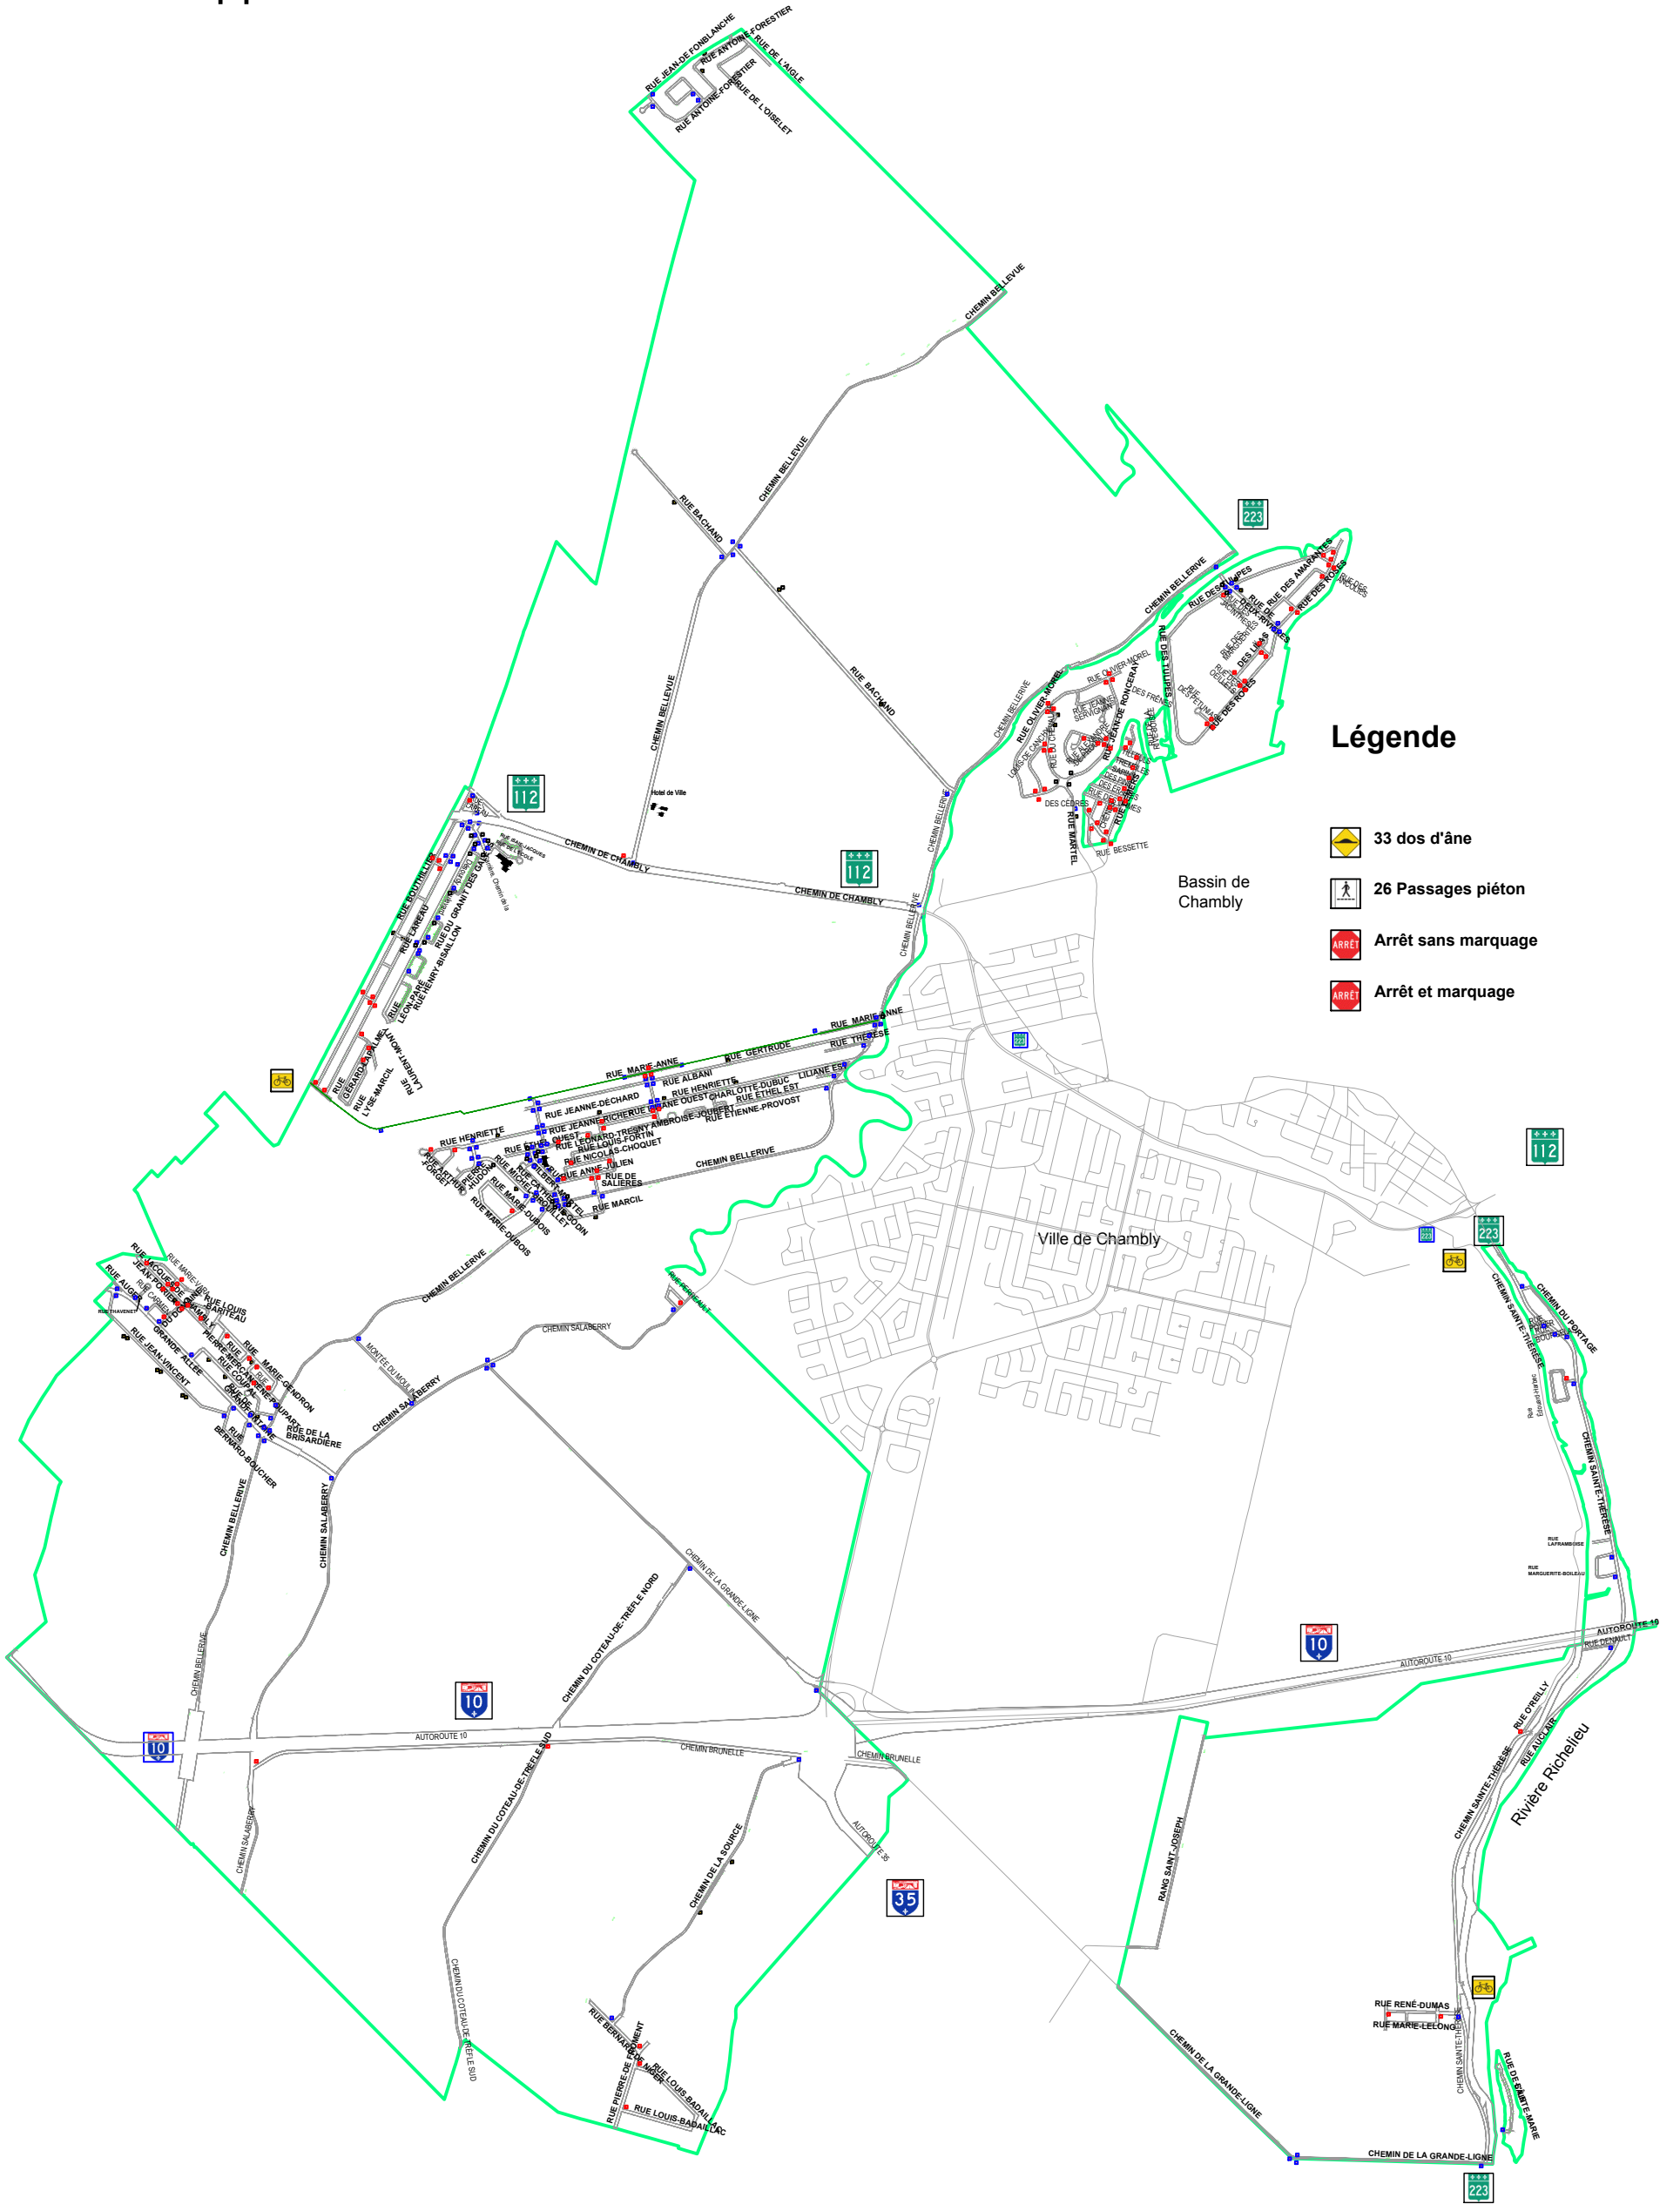

Légende

-  33 dos d'âne
-  26 Passages piéton
-  Arrêt sans marquage
-  Arrêt et marquage

Bassin de Chamby

Ville de Chamby